


Banská Belá - revitalizácia - návrh námestia

funkčno- prevádzkové riešenie - návrh

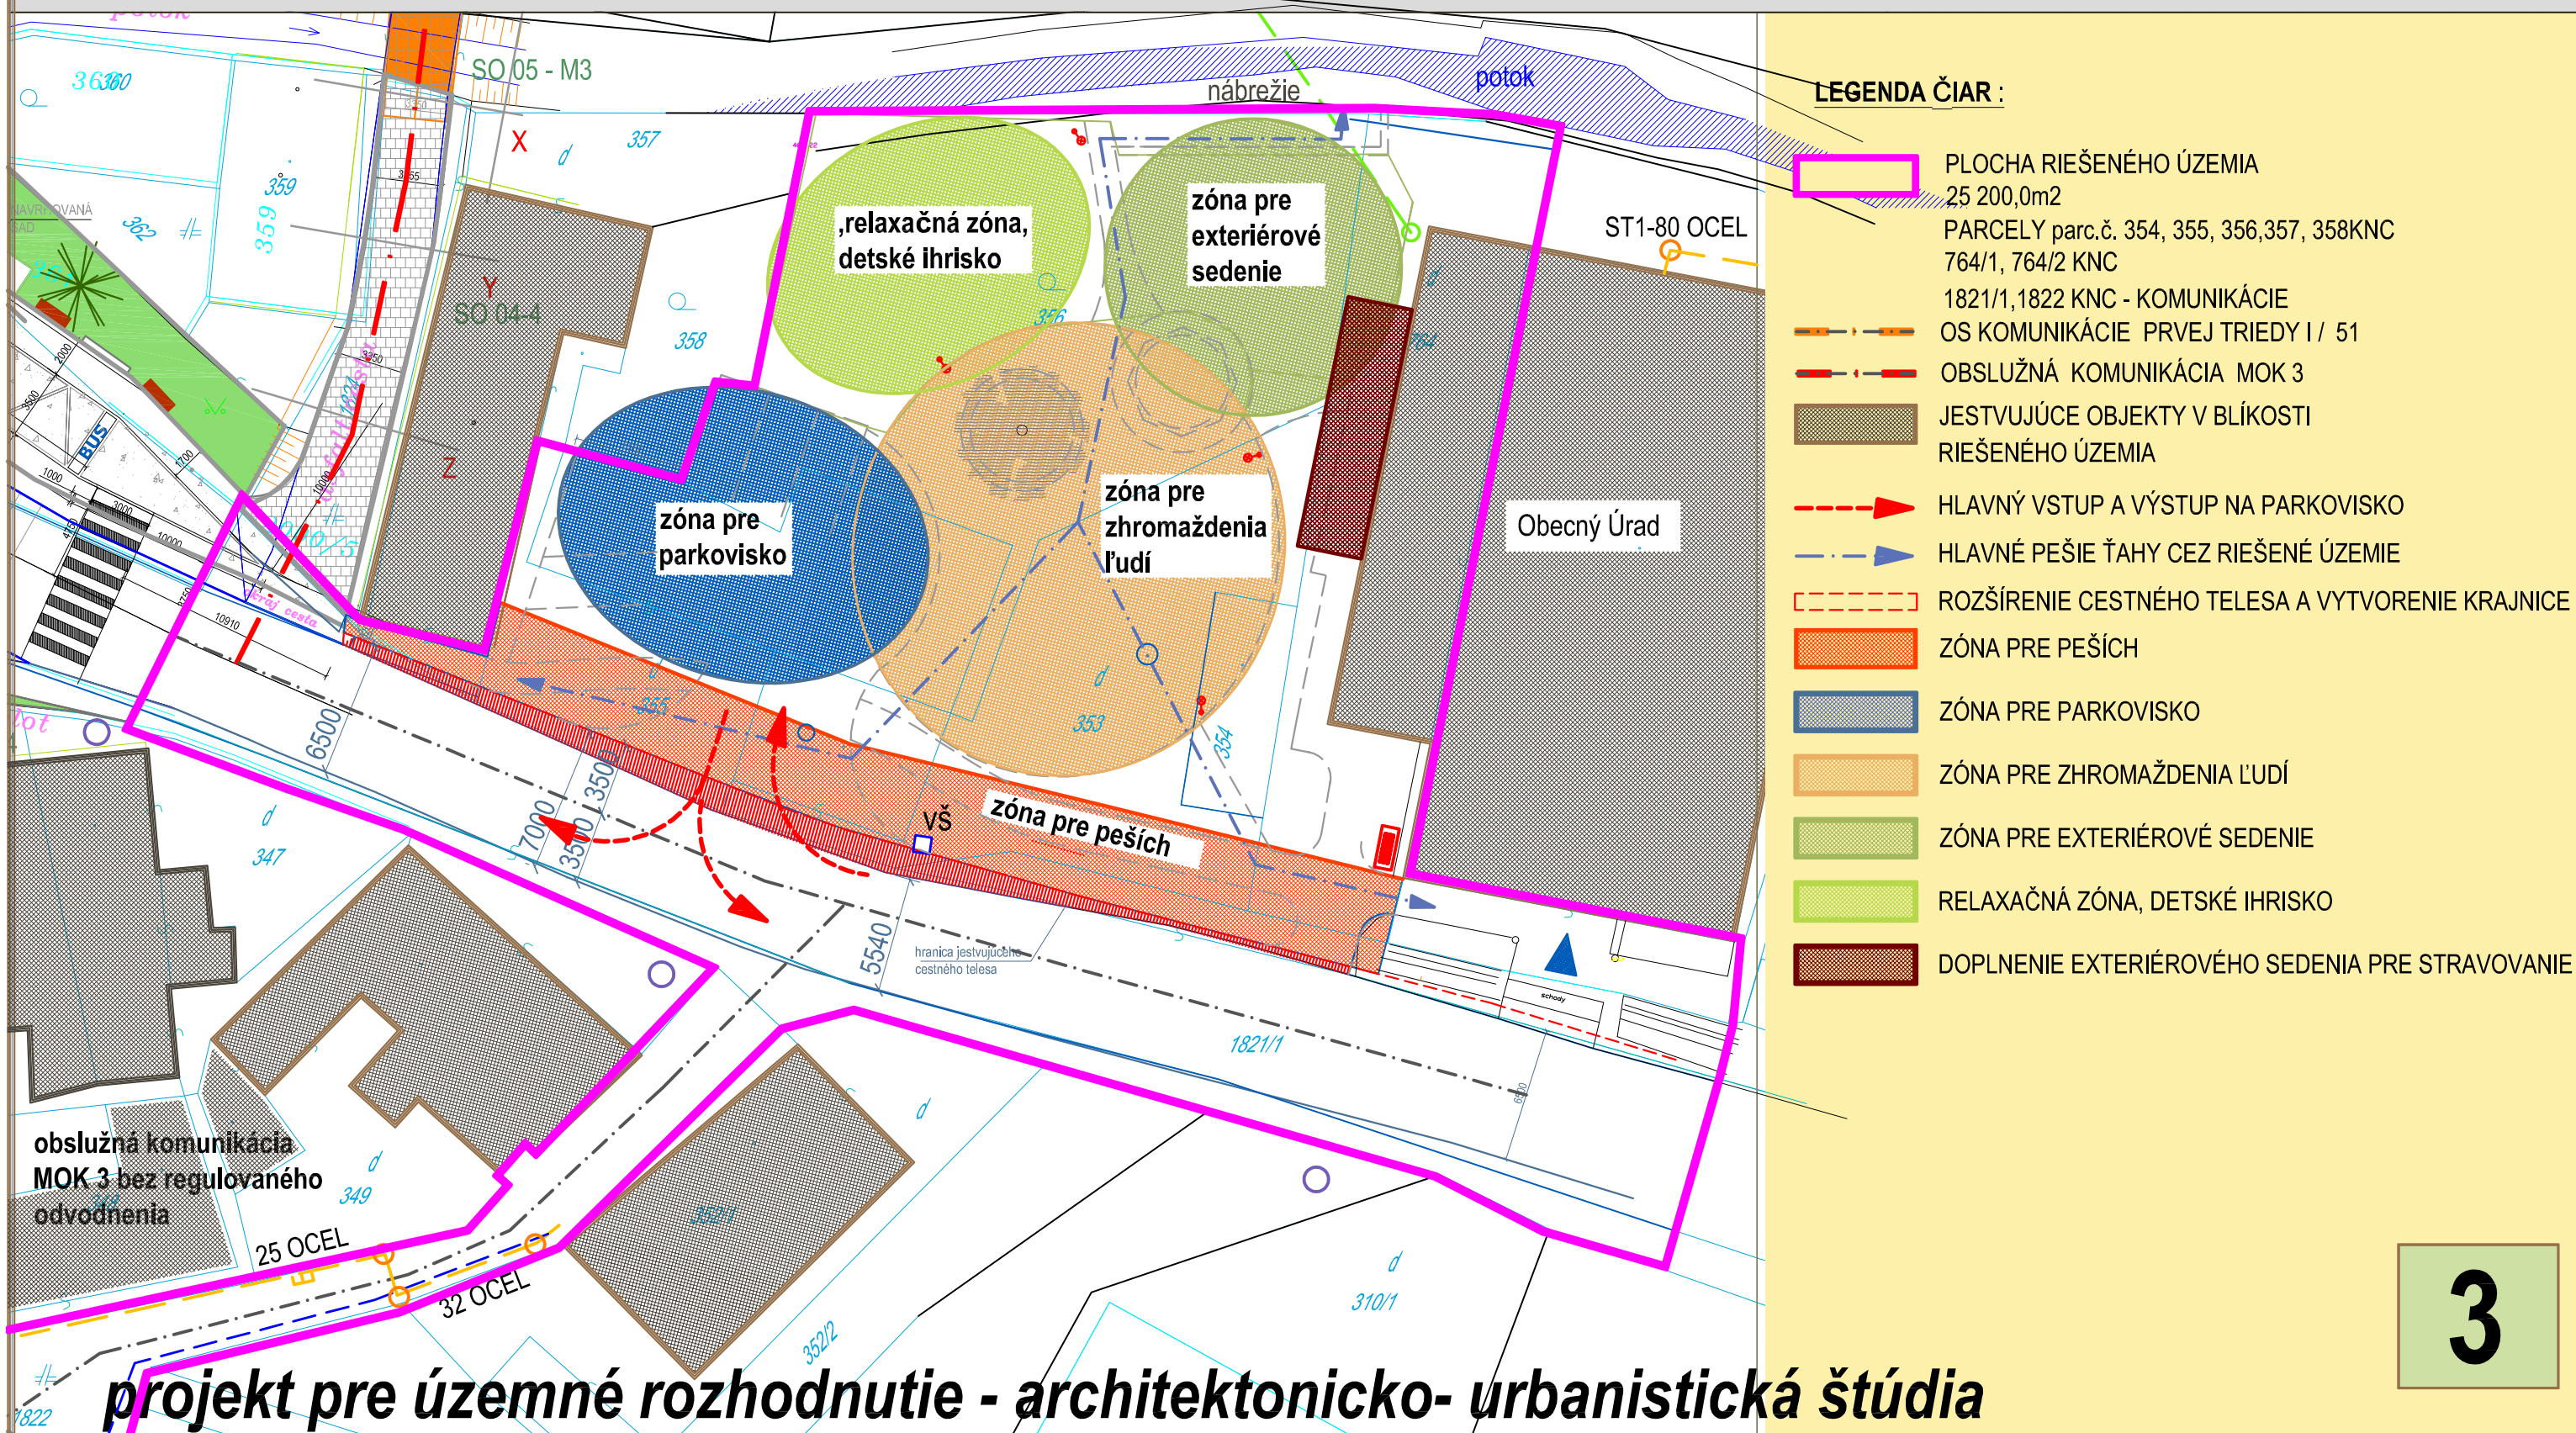

projekt pre územné rozhodnutie - architektonicko-urbanistická štúdia

3

OBJEDNÁVATEL : OBECNÝ ÚRAD BANSKÁ BELÁ, , 966 15, BANSKÁ BELÁ 83

AUTORI PROJEKTU : Ing.arch.PETER NIŽŇANSKÝ, Ing.arch.ADRIANA ZORVANOVÁ, BAN.ŠTIAVNICA

mierka 1:300

dátum : 5 - 2015