


# Banská Belá - revitalizácia - návrh námestia

## technická infraštruktúra

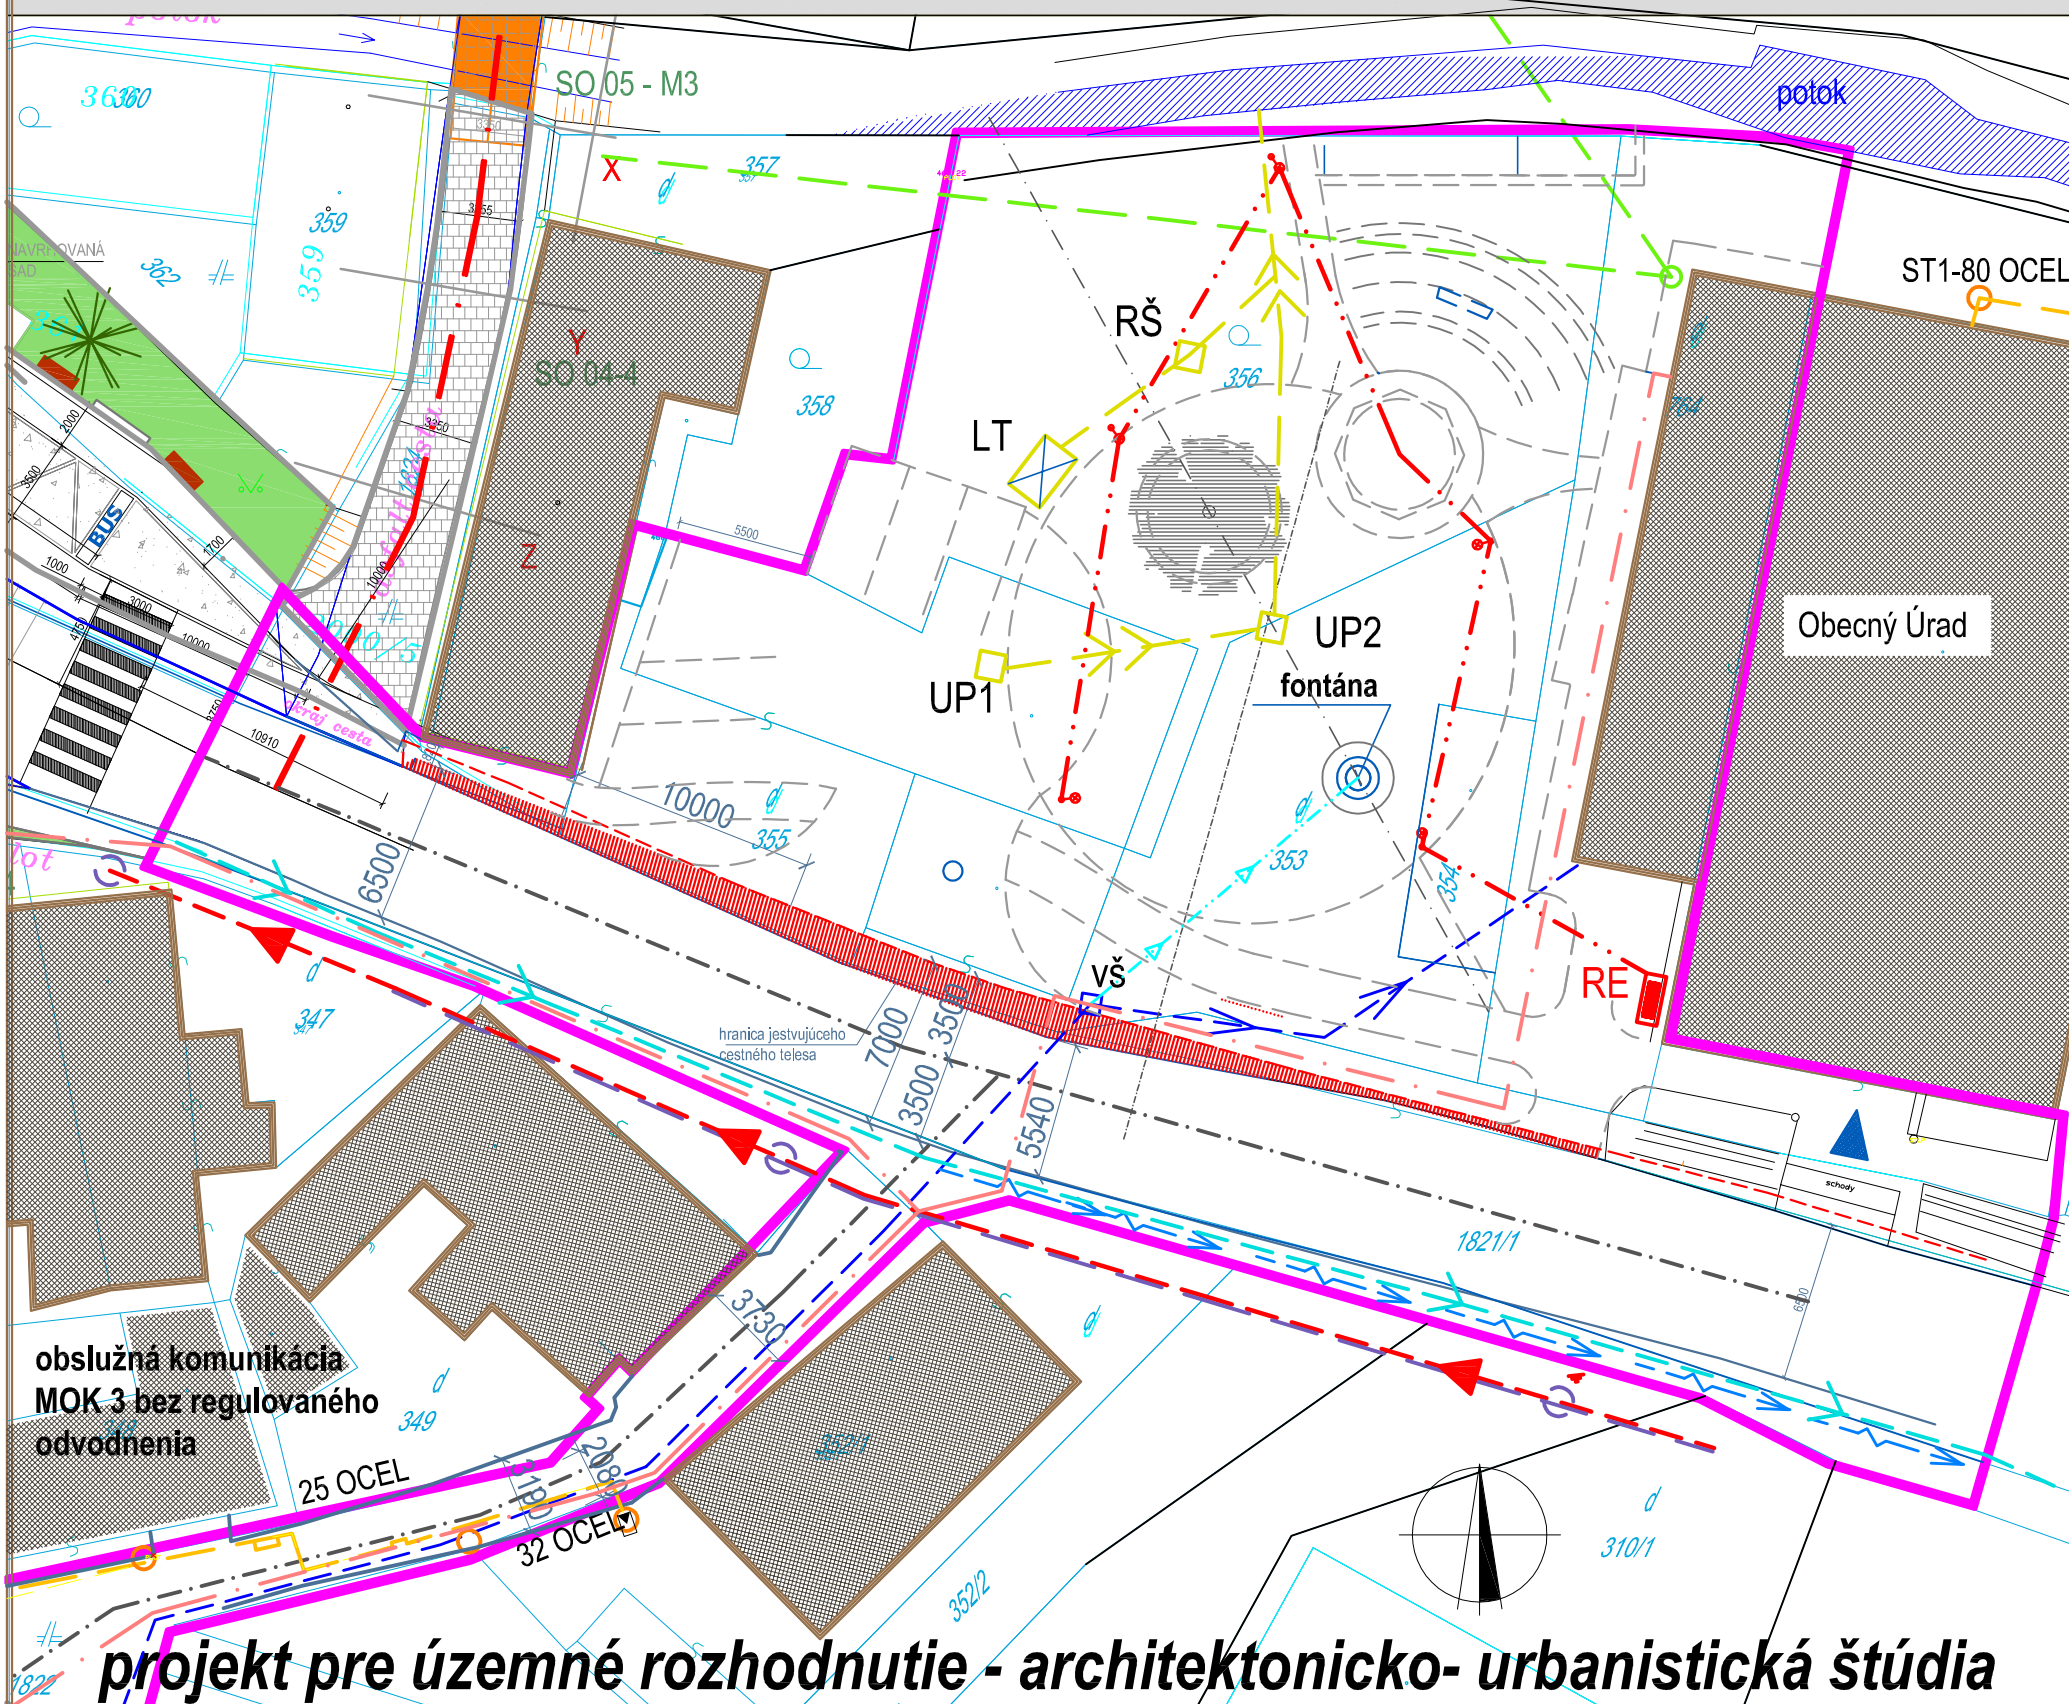

### LEGENDA ČIAR :

- PLOCHA RIEŠENÉHO ÚZEMIA  
25 200,0m<sup>2</sup>
- PARCELY parc.č. 354, 355, 356, 357, 358 KNC  
764/1, 764/2 KNC
- 1821/1, 1822 KNC - KOMUNIKÁCIE
- OS KOMUNIKÁCIE PRVEJ TRIEDY I / 51
- OBSLUŽNÁ KOMUNIKÁCIA MOK 3
- JESTVUJÚCE OBJEKTY V BLÍKOSTI  
RIEŠENÉHO ÚZEMIA
- OBRYSOVÉ ČIARY NÁVRHU

### EXISTUJÚCE A NAVRHOVANÉ SIETE :

- JESTVUJÚCE ELEKTRICKÉ VZDUŠNÉ VEDENIE NN
- NAVRHOV. PRÍPOJKA NN PRE POTEBY NÁMESTIA
- RE NAVRHOVANÝ ELEKTROMER
- NAVRHOVANÉ VNÚTROAREÁLOVÉ VEDENIE EL.
- JESTVUJÚCE VEREJNÉ OSVETLENIE
- JESTVUJÚCI VEREJNÝ VODOVOD DN 100mm
- JESTVUJÚCA PRÍPOJKA PRE OBECNÝ ÚRAD
- NAVRHOVANÁ PRÍPOJKA PRE FONTÁNU
- JESTVUJÚCA PRÍPOJKA PLYNOVODU,  
25 OCEL
- telefónne vedenie , trasovanie vzduchom, **preložiť!**
- JESTVUJÚCE VZDUŠNÉ VEDENIE
- NAVRHOVANÉ TRASOVANIE OPTICKÉHO KÁBLA
- NAVRHOVANÁ DAŽDOVÁ KANALIZÁCIA
- JESTVUJÚCA ZMIEŠANÁ KANALIZÁCIA
- UP1, UP2 NAVRHOVANÁ ULIČNÁ VPUŠŤ 1,2
- RŠ REVÍZNA ŠACHTA
- LT LAPAČ ROPNÝCH LÁTOK

projekt pre územné rozhodnutie - architektonicko-urbanistická štúdia

OBJEDNÁVATEL : OBECNÝ ÚRAD BANSKÁ BELÁ, , 966 15, BANSKÁ BELÁ 83  
AUTORI PROJEKTU : Ing.arch.PETER NIŽŇANSKÝ, Ing.arch.ADRIANA ZORVANOVÁ, BAN.ŠTIAVNICA

mierka 1:300  
dátum : 5 - 2015

4