


# Banská Belá - revitalizácia - návrh námestia

## problémová mapa - analýzy

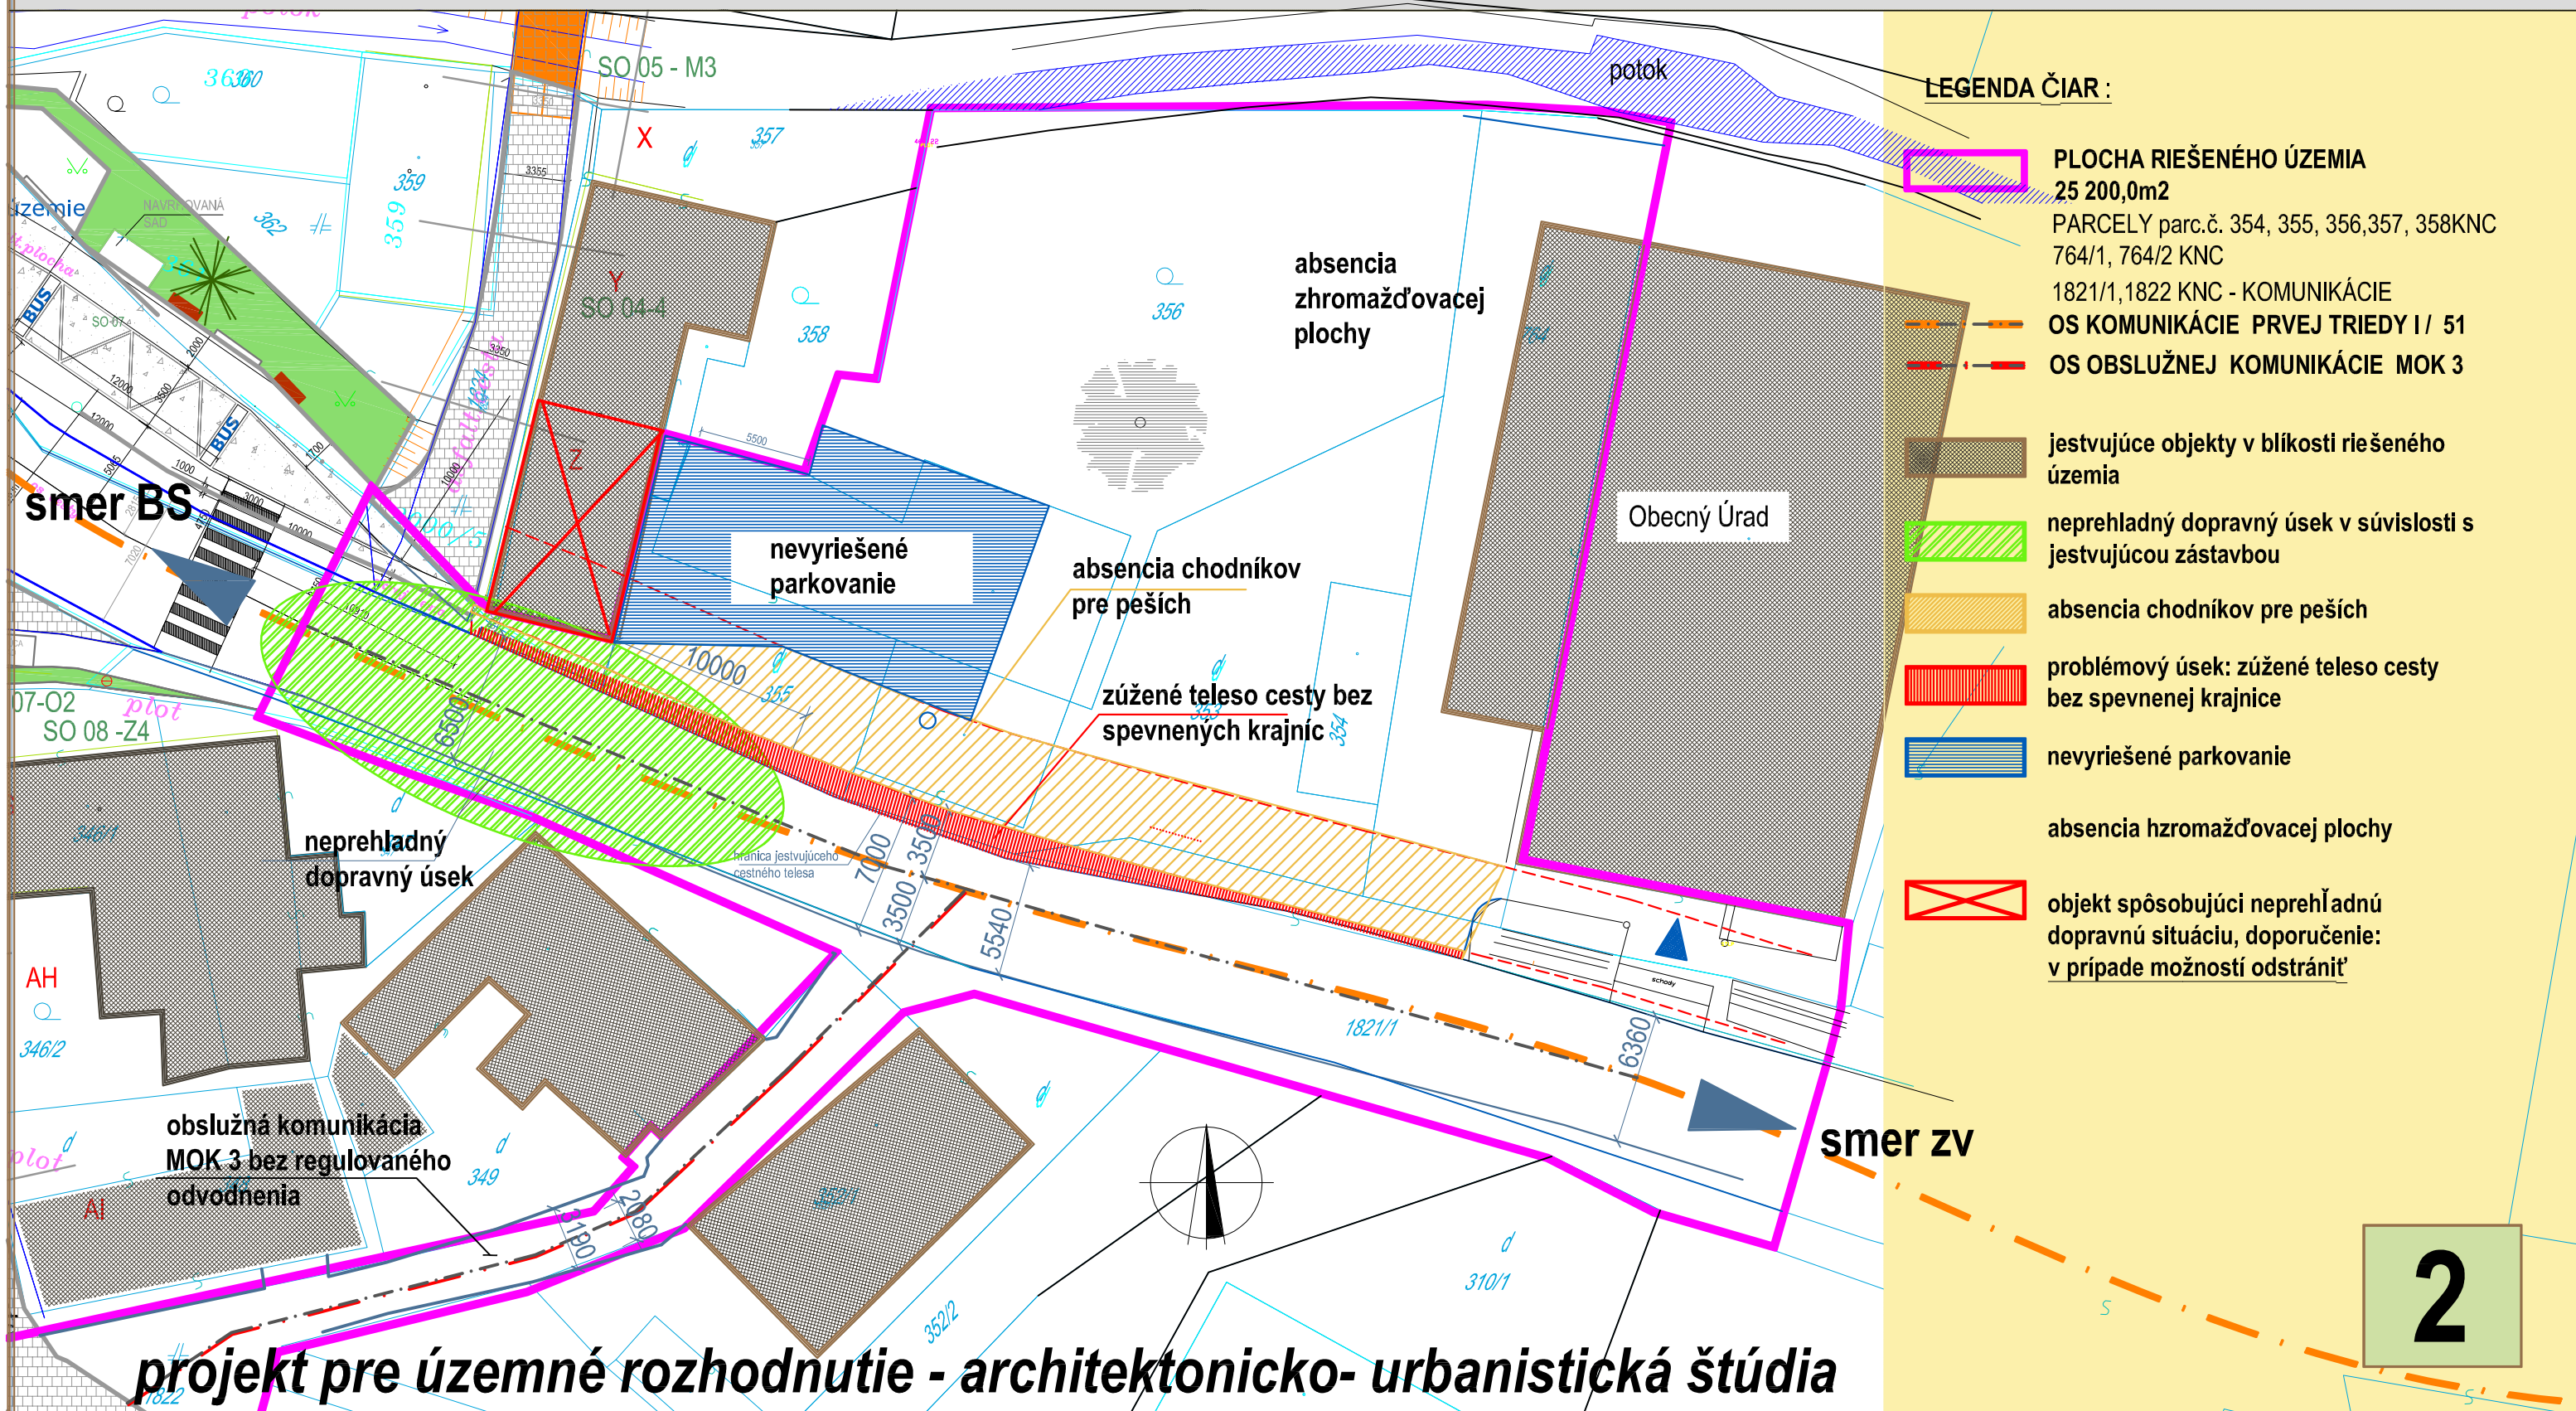

2